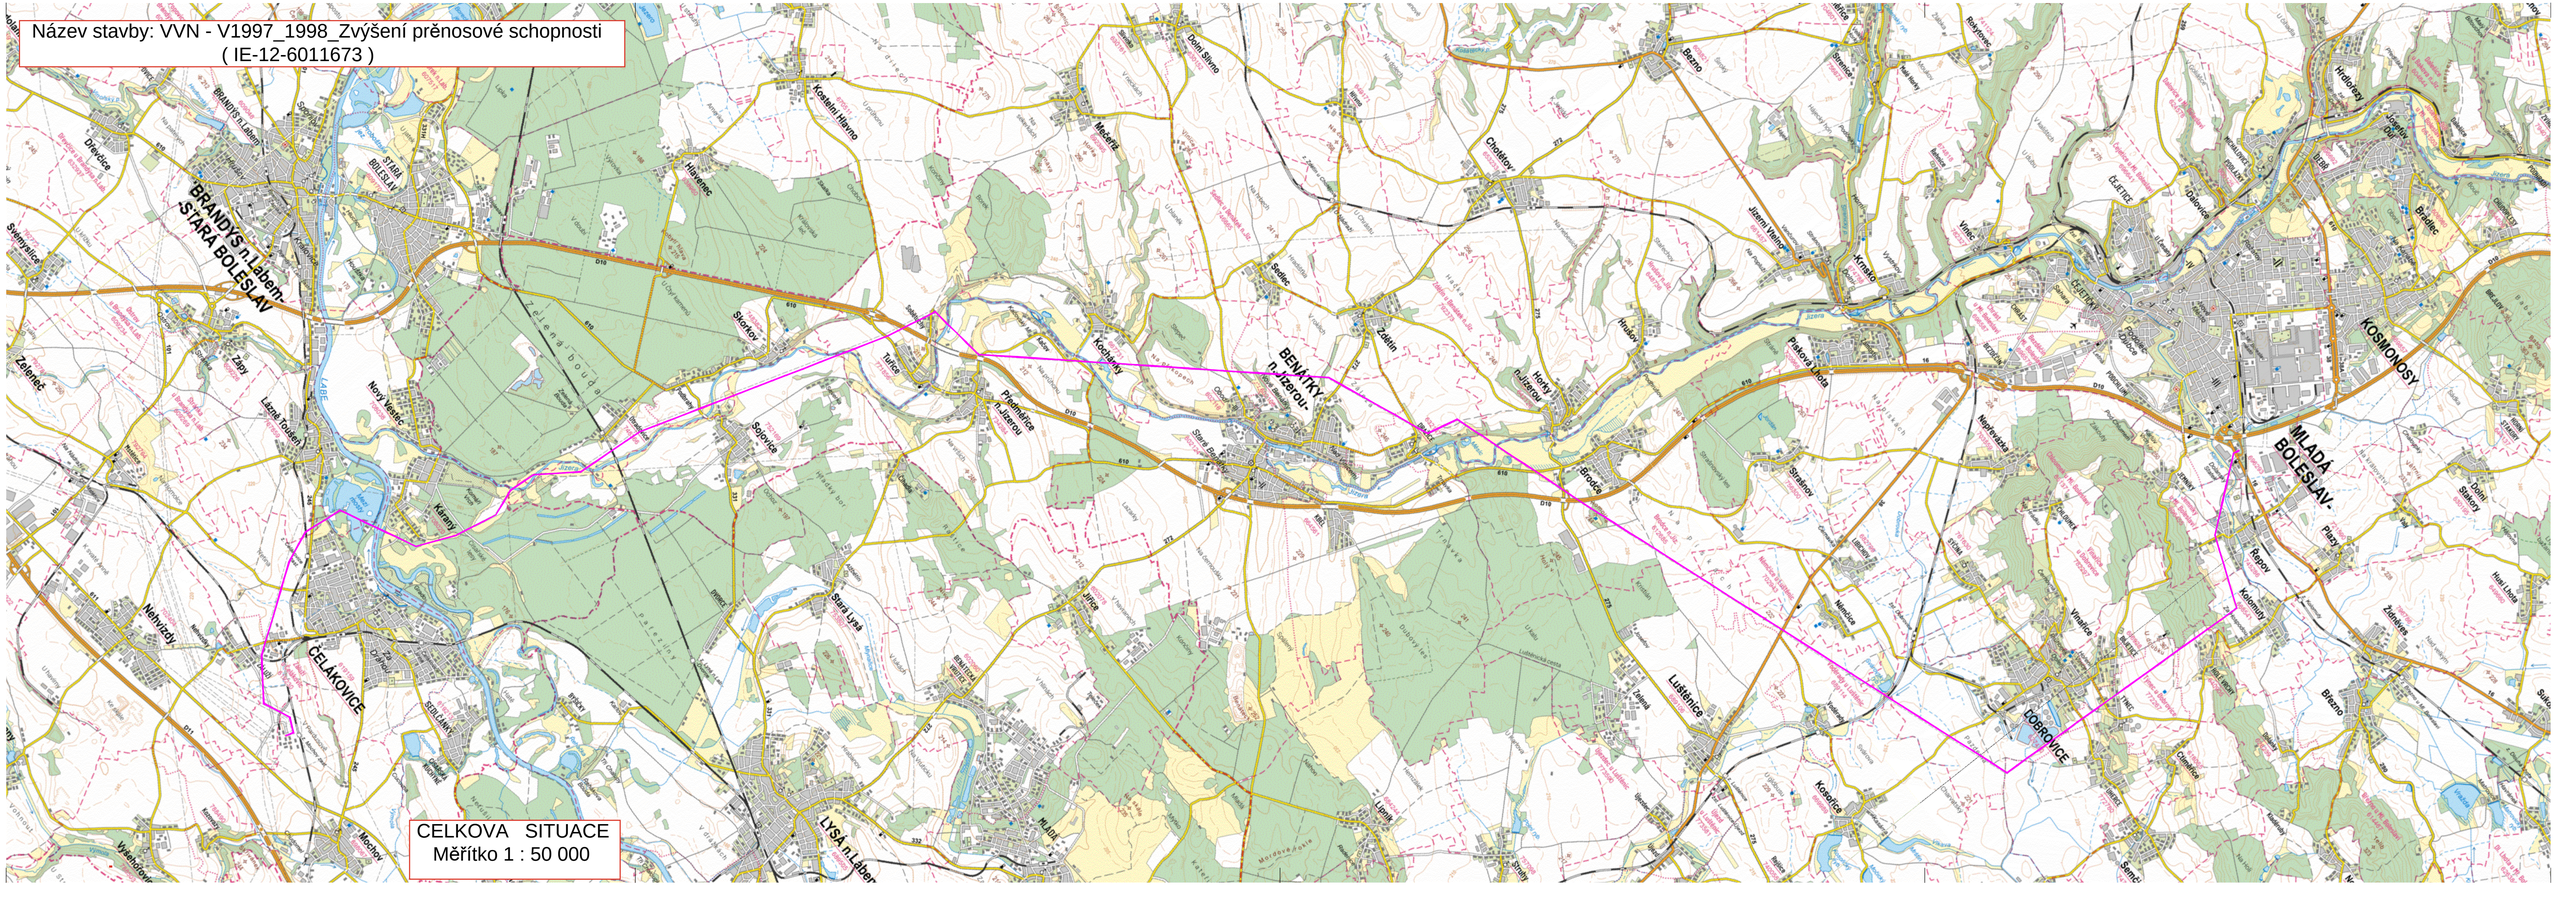
Název stavby: VVN - V1997_1998_Zvýšení přenosové schopnosti
(IE-12-6011673)
CELKOVA SITUACE
Měřítko 1 : 50 000
BRANDÝS n.Labem-STARÁ BOLESLAV
BENÁTKY n.Jizerou
MLADÁ BOLESLAV
KOSMONOSY
ČELÁKOVICE
DOBROVICE
LYSÁ n.Labem